


Утверждена  
 Постановлением администрации  
 МО "Всеволожский муниципальный район"  
 Ленинградской области  
 От \_\_\_\_\_ № \_\_\_\_\_

Схема расположения земельного участка или земельных участков на  
 кадастровом плане территории

Условный номер земельного участка		
Площадь земельного участка - 5070 м <sup>2</sup>		
Обозначение характерных точек границ	Координаты, м	
	X	Y
1	2	3
1	449544.98	2224040.94
2	449555.65	2224069.64
3	449532.16	2224080.85
4	449459.00	2223913.06
5	449484.53	2223901.87
6	449493.69	2223922.13

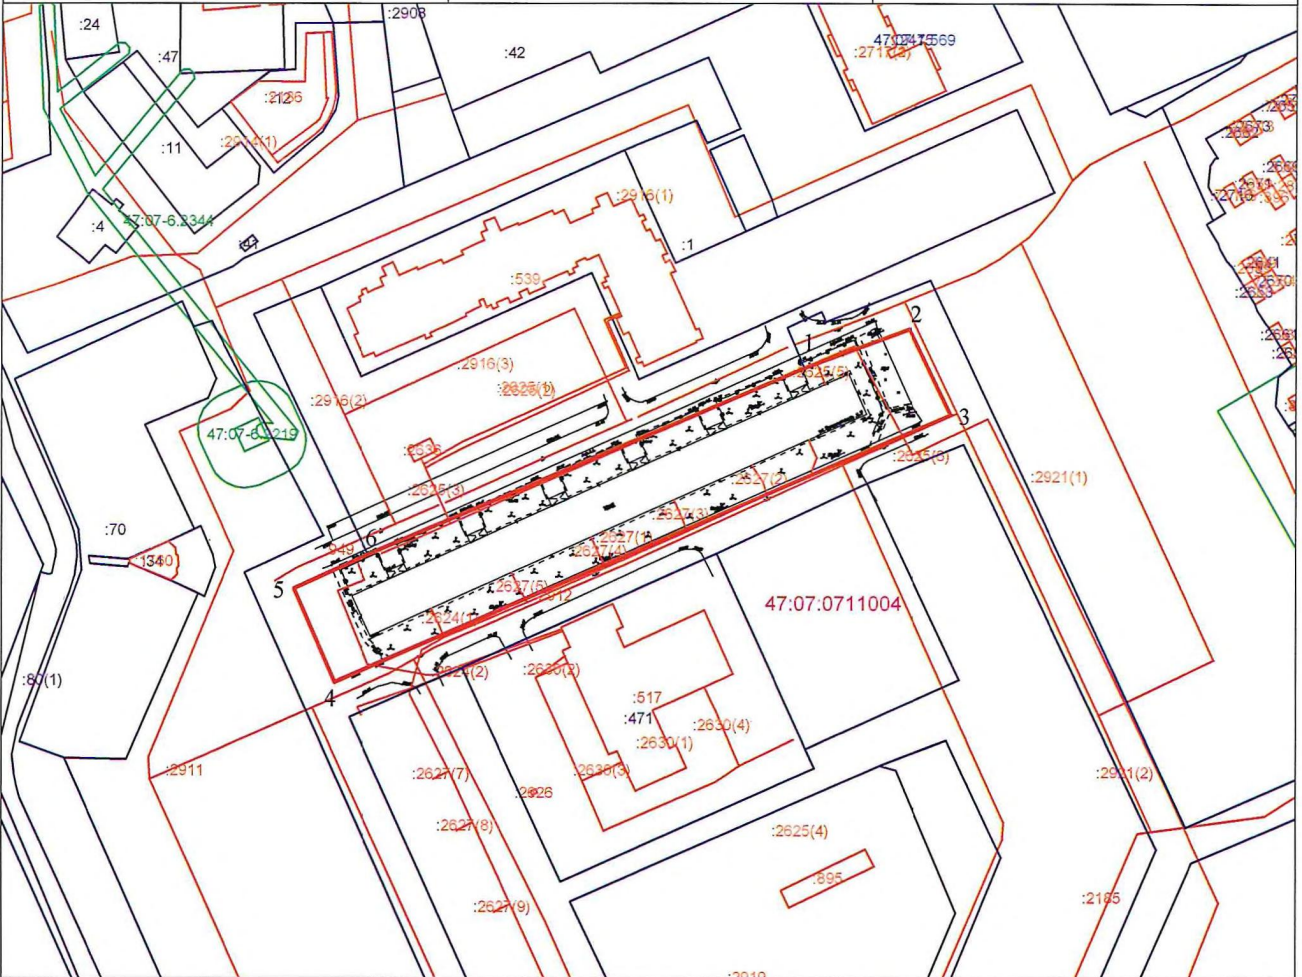

Масштаб 1:2000

МСК - 47(2)

Условные обозначения:

- 47.07.0711004 - номер кадастрового квартала
- :471 - кадастровый номер земельного участка
- | - характерная точка границы, сведения о которой позволяют определить её на местности
- (red) - граница образуемого земельного участка
- (blue) - ГКН земельных участков
- (purple) - ГКН границ кадастрового деления
- (green) - ГКН территориальных зон
- (yellow) - ГКН недвижимости
- (orange) - ГКН зон с особыми условиями использования территории