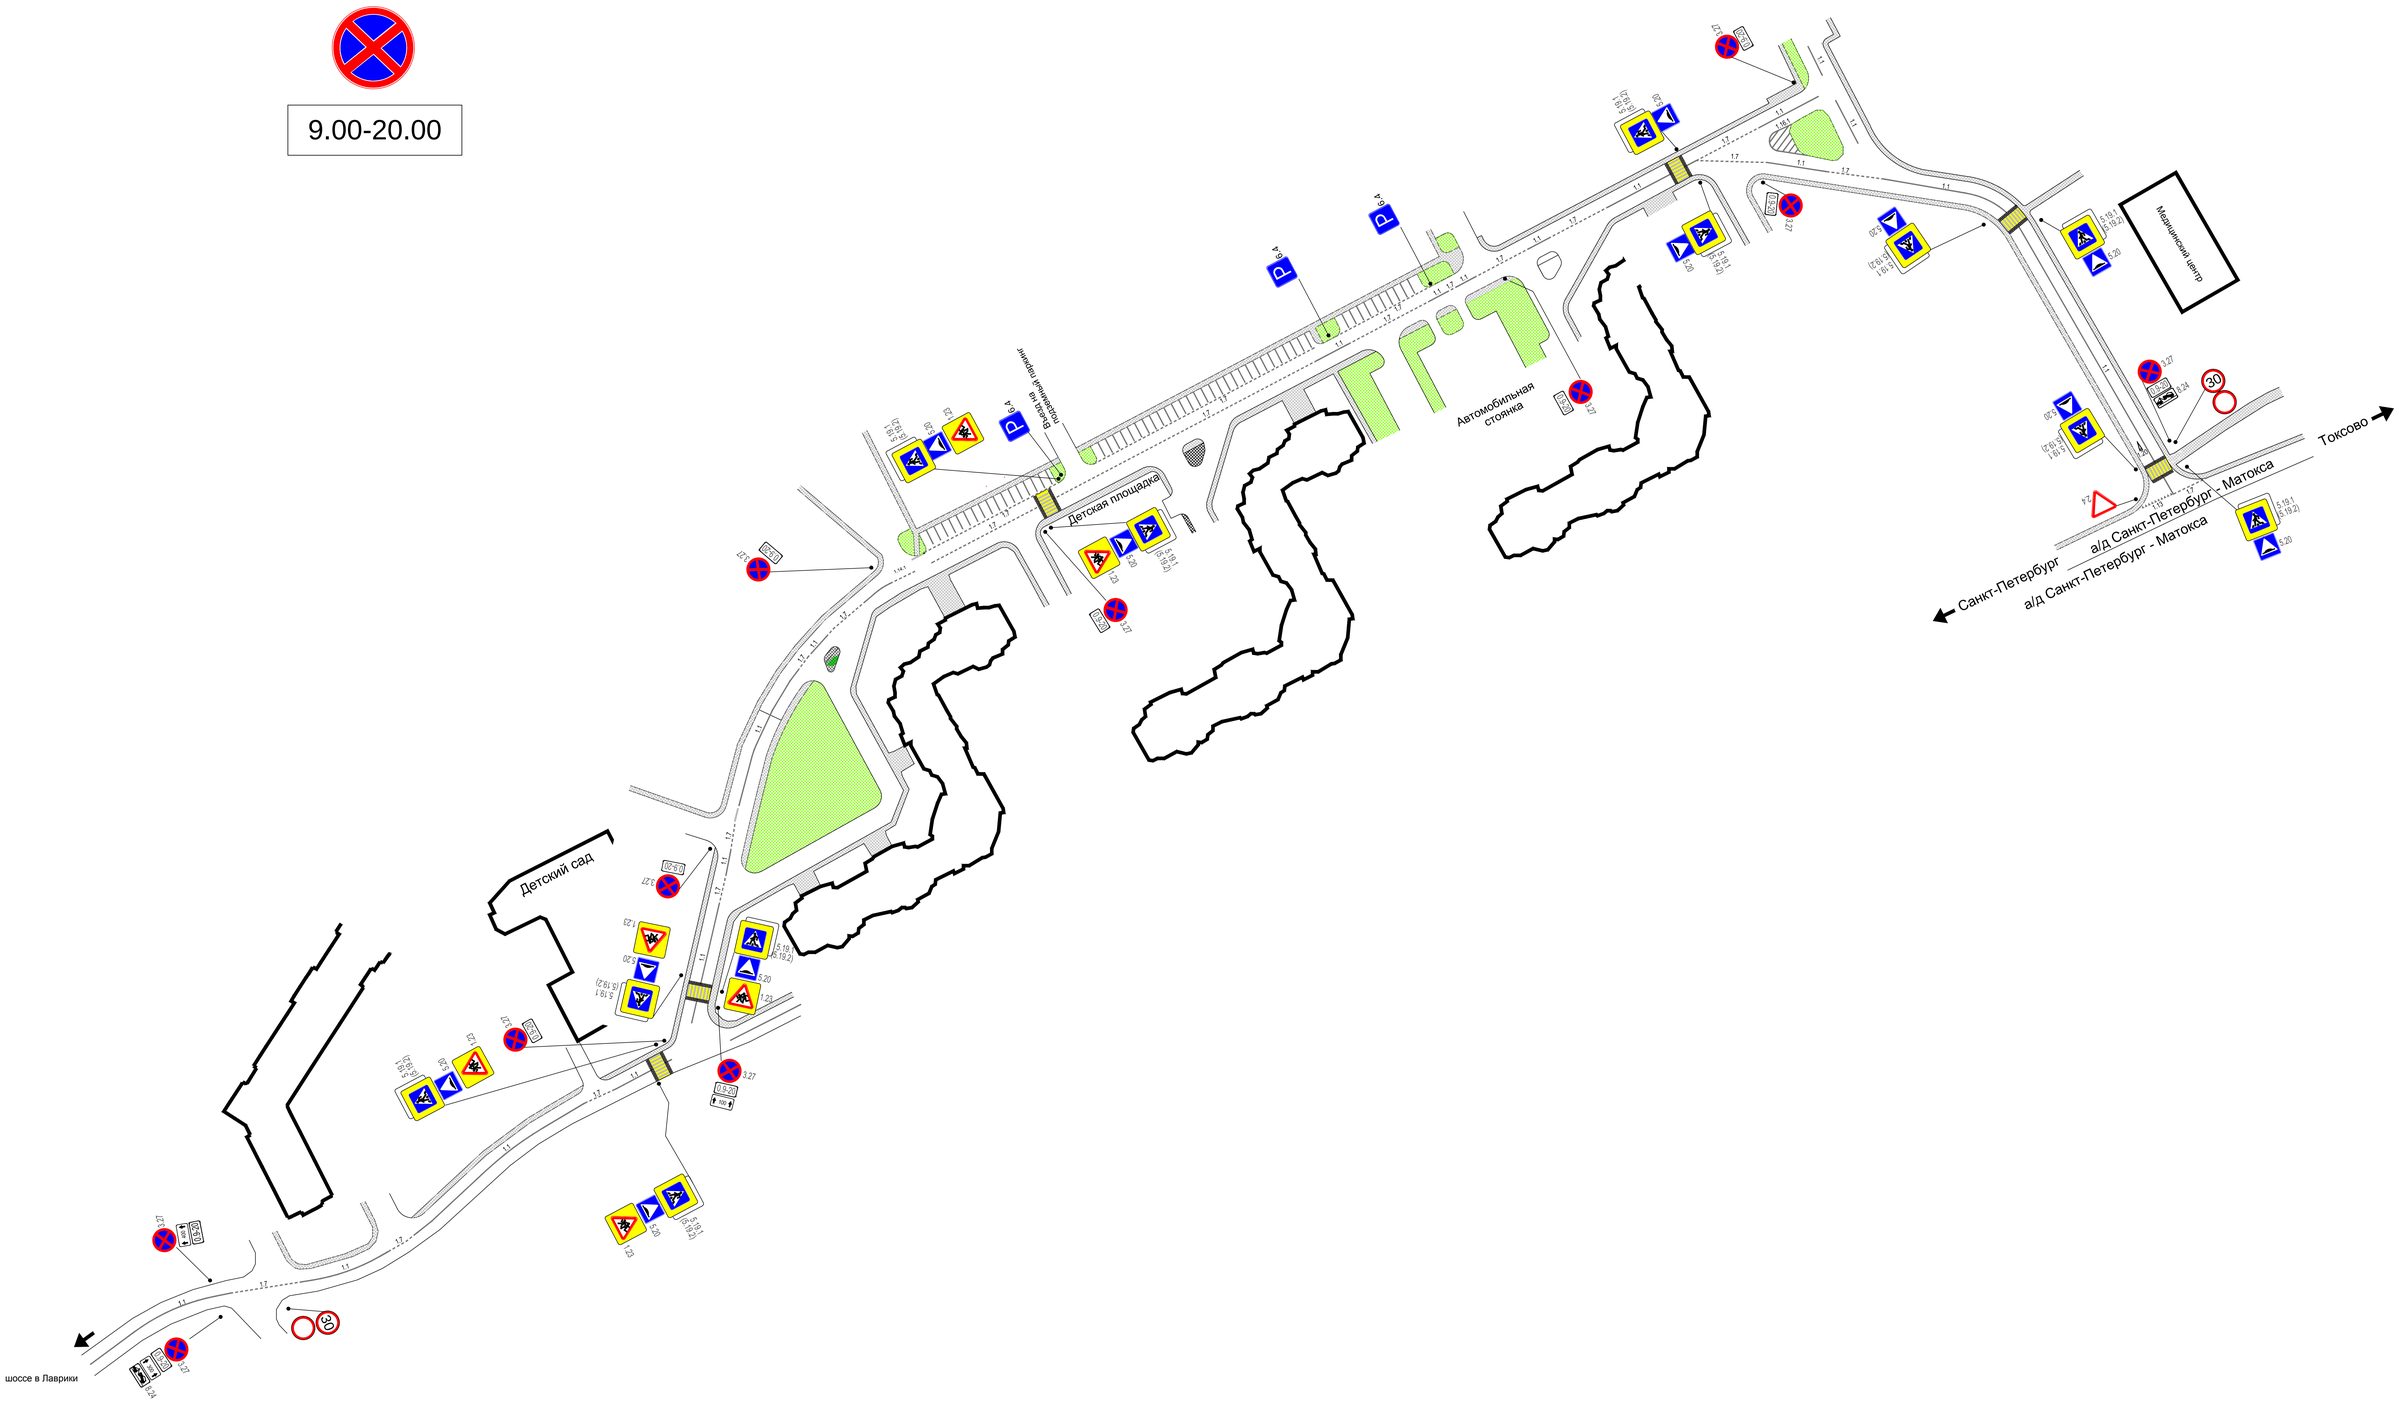Схема размещения дорожных знаков на ул. Арсенальная в д. Новое Девяткино, Всеволожского района Ленинградской области