


Схема границ придомовой территории ул. Капральская 15

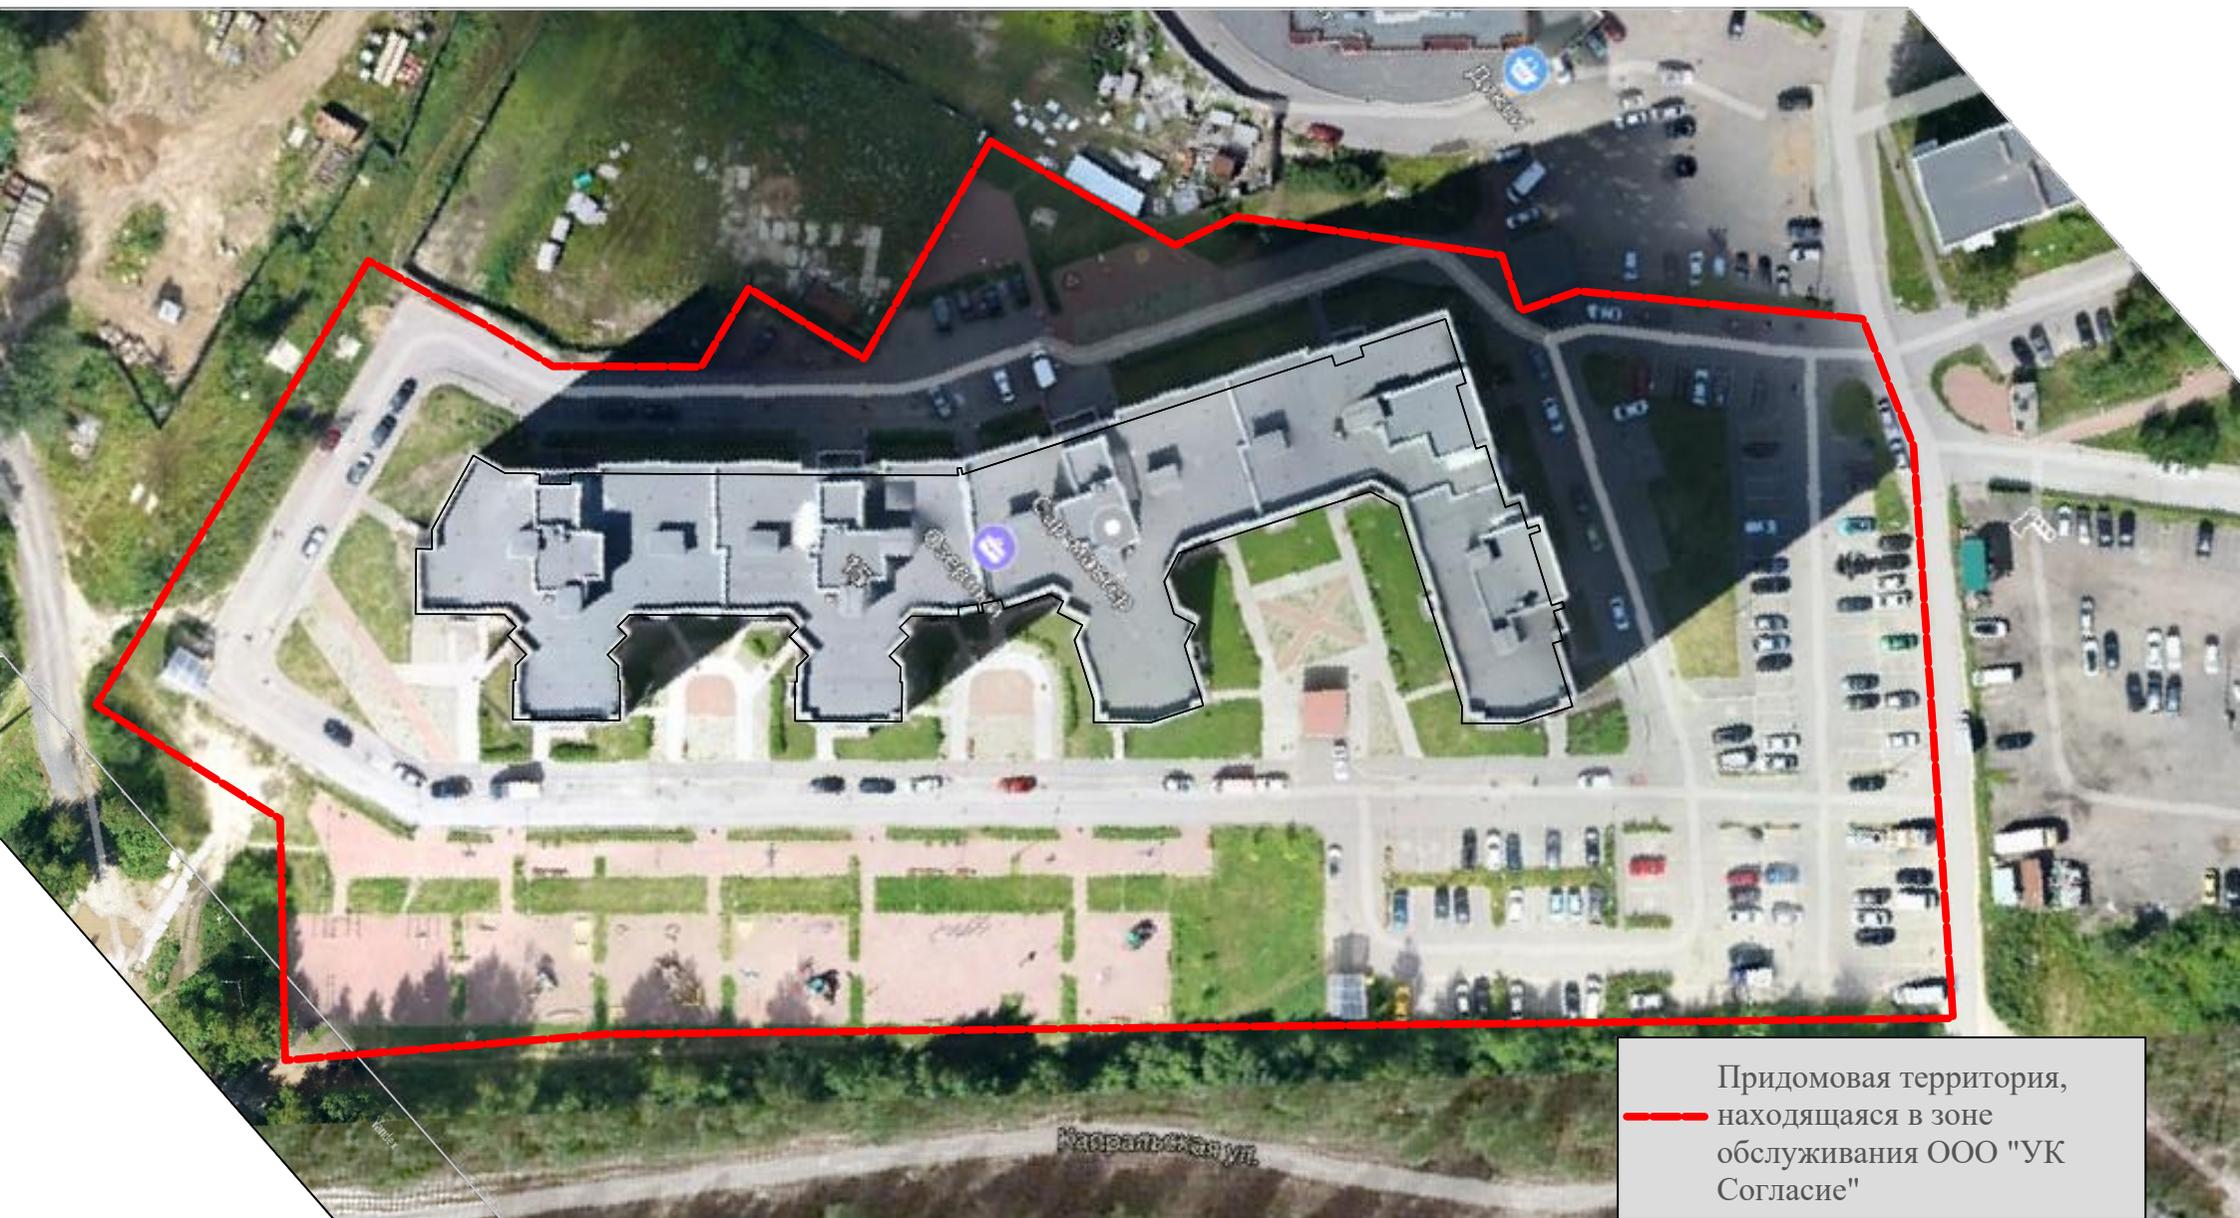

Придомовая территория,
находящаяся в зоне
обслуживания ООО "УК
Согласие"