


Утверждена  
Постановлением администрации  
Всеволожского муниципального района  
Ленинградской области  
От \_\_\_\_\_ № \_\_\_\_\_

**Схема расположения земельного участка или земельных участков на  
кадастровом плане территории**

Условный номер земельного участка		
Площадь земельного участка - 2502 м <sup>2</sup>		
Обозначение характерных точек границ	Координаты, м	
	X	Y
1	2	3
1	449949.96	2223801.97
2	449948.70	2223803.24
3	449948.03	2223805.12
4	449946.06	2223834.30
5	449939.93	2223833.81
6	449936.52	2223838.21
7	449893.21	2223835.70
8	449890.38	2223831.02
9	449886.81	2223831.11
10	449886.90	2223825.79
11	449885.89	2223825.41
12	449884.84	2223824.53
13	449883.66	2223823.04
14	449882.63	2223821.03
15	449881.60	2223818.02
16	449881.09	2223815.97
17	449880.66	2223813.55
18	449880.35	2223808.22
19	449878.83	2223808.03
20	449878.79	2223804.42
21	449878.90	2223803.12
22	449879.45	2223800.71
23	449880.52	2223798.73
24	449882.52	2223797.14
25	449883.99	2223796.46
26	449885.54	2223795.98
27	449888.64	2223795.48
28	449891.37	2223795.43
29	449947.04	2223799.82

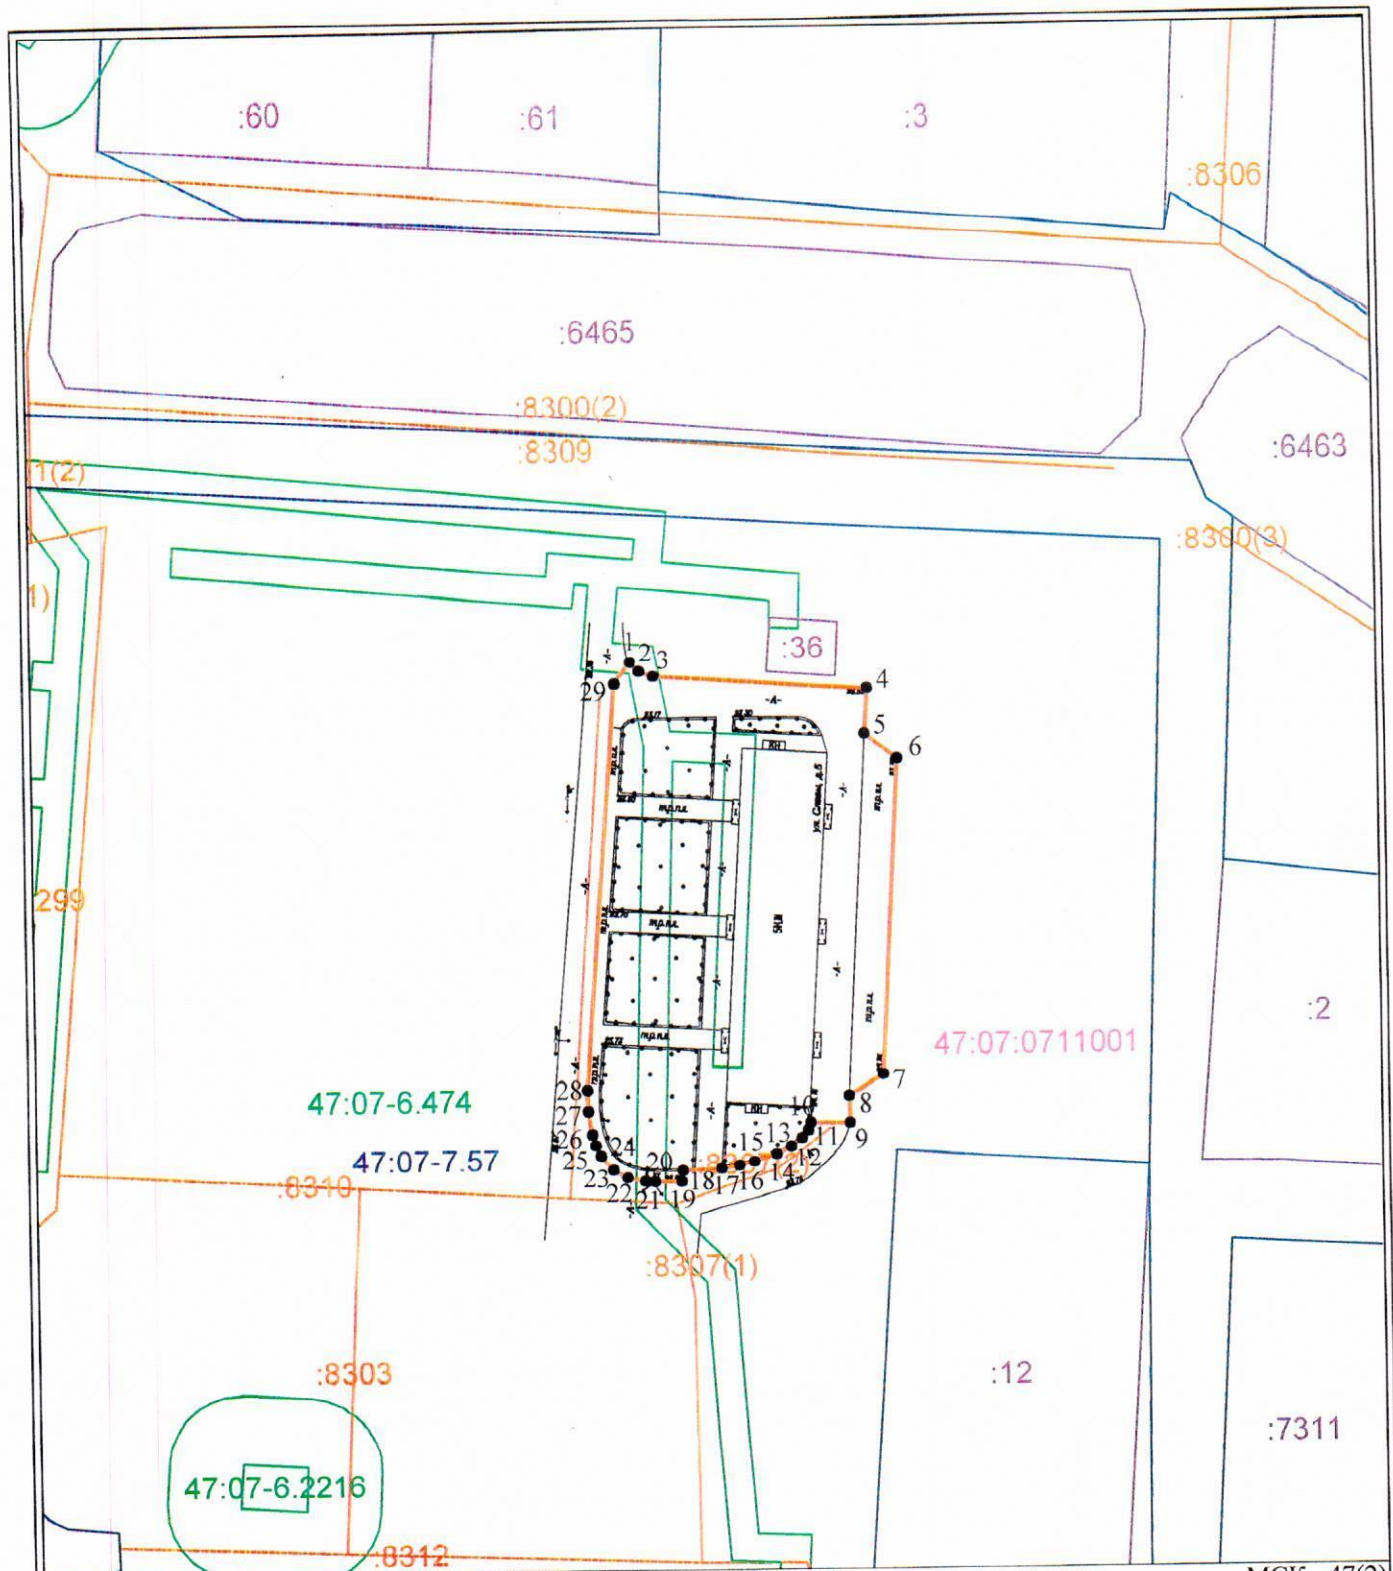

**Условные обозначения:**

- 47.07.0711001 - номер кадастрового квартала
- :36 - кадастровый номер земельного участка
- | - характерная точка границы, сведения о которой позволяют определить её на местности
- (orange) - граница образуемого земельного участка
- (black) - ГКН земельных участков
- (red) - ГКН границ кадастрового деления
- (green) - ГКН зон с особыми условиями использования территории
- (blue) - ГКН территориальных зон
- (orange) - ГКН недвижимости
- 47.07-6.474 - номер зон с особыми условиями
- 47.07-7.57 - номер территориальных зон