План границ объекта

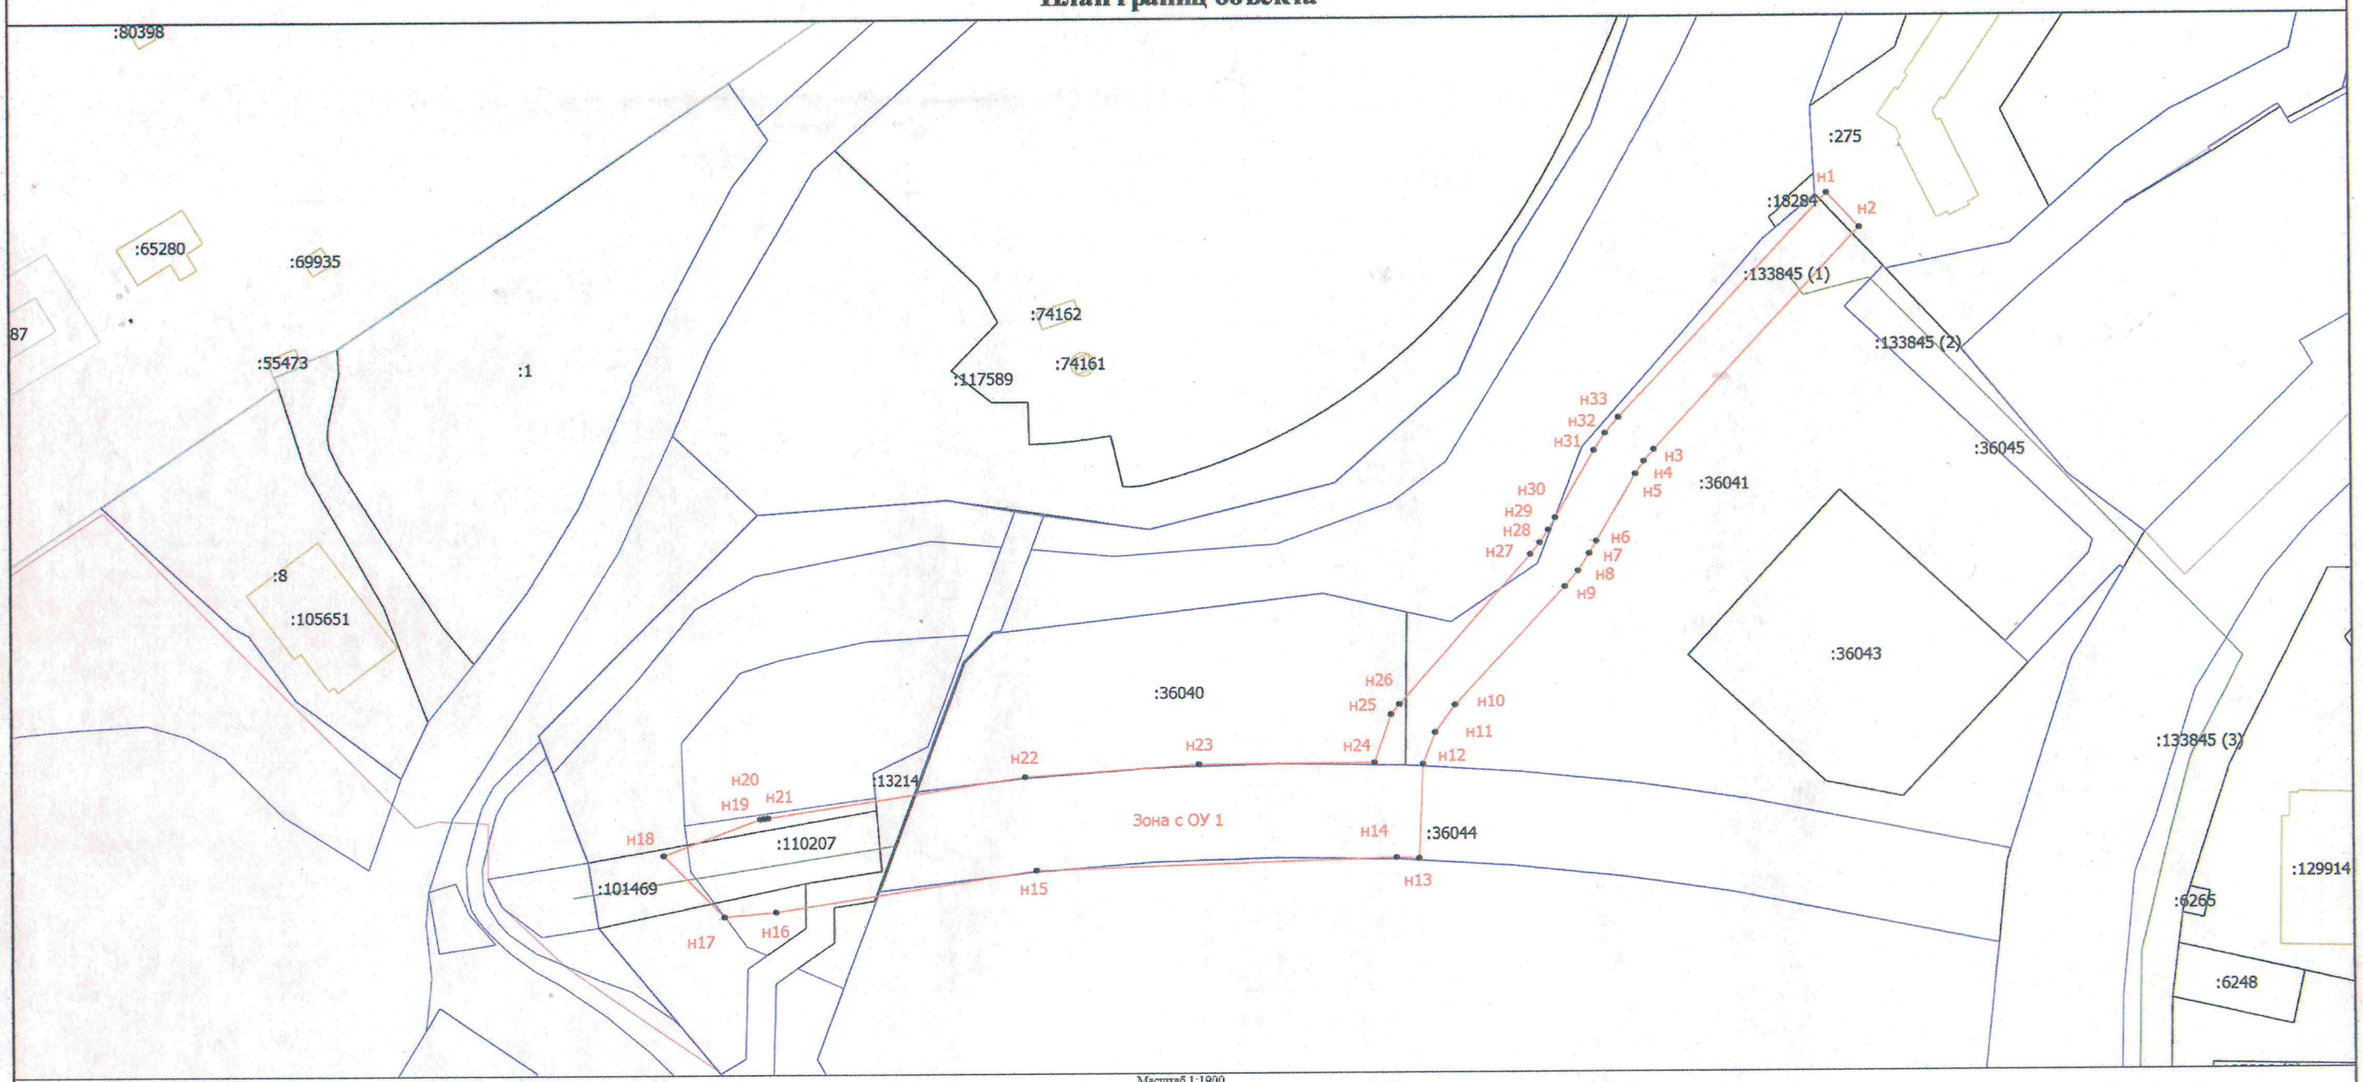

Масштаб 1:1900

Условные обозначения

	- Часть границы, местоположение которой определено при выполнении кадастровых работ
Зона с ОУ 1	- Зона с особыми условиями использования территории Зона с ОУ 1 — Публичный сервитут
:1	- Кадастровый номер земельного участка
:101469	- Кадастровый номер сооружения
:133845 (1)	- Обозначение контура сооружения
	- Часть контура, образованного проекцией существующего в ЕГРН наземного конструктивного элемента здания, сооружения, объекта незавершенного строительства
	- Граница населенного пункта
	- Граница зоны с особыми условиями
	- Граница сооружения
•	- Характерная точка границы, сведения о которой позволяют однозначно определить ее положение на местности
н1	- Обозначение новой характерной точки
:65280	- Кадастровый номер здания
:105096 (2)	- Обозначение контура земельного участка
	- Часть границы, сведения ЕГРН о которой позволяют однозначно определить ее положение на местности
	- Граница кадастрового квартала
	- Граница территориальной зоны
	- Граница здания
:129914 (1)	- Обозначение контура здания

Подпись _____

Дата "11" 07 2023 г.

Место для оттиска печати (при наличии) лица, составившего описание местоположения границ объекта

КВАЛИФИКАЦИОННЫЙ АТТЕСТАТ № 77-12-0459 КАДАСТРОВЫЙ ИНЖЕНЕР СИНИЦА Юрий Михайлович 007-223-326-25